


OBSERVAÇÕES

- * VERIFICAR AS MEDIDAS DAS CABECEIRAS NO LOCAL
- * DIVERGÊNCIAS ENTRE ESCALA E COTA PREVALECEM AS COTAS
- * DEVERAO SER EXECUTADAS TRANSVERSINAS PARA TRAVAMENTO DAS LONGARINAS EM CONCRETO
- * DEVERA SER APRESENTADO O CALCULO ESTRUTURAL ANTES DO INICIO DA EXECUCAO DA OBRA PARA A APROVACAO DA P. M. FRAIBURGO

LEGENDA

- PONTE EXISTENTE
- PONTE A CONSTRUIR

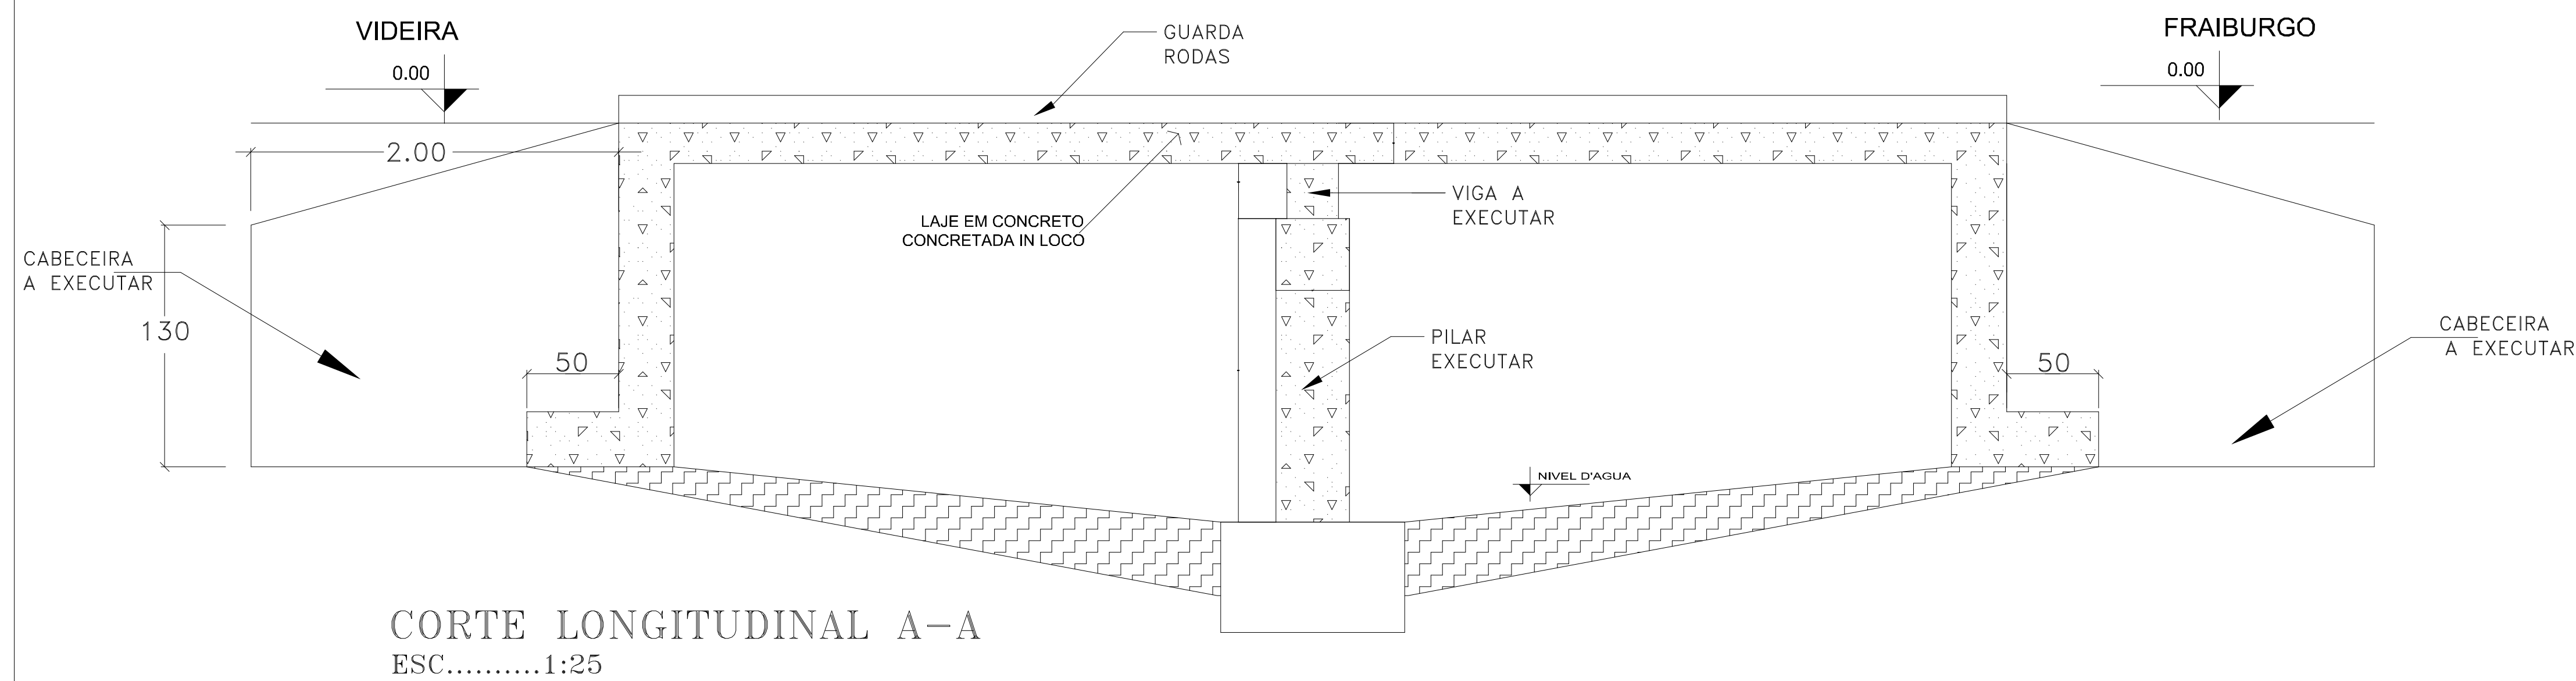

| | | |
|---|--|-------------------|
| DIREITOS AUTORAIS RESERVADOS | | |
| ALTERACOES DO PROJETO SOMENTE PODERAO SER EFETUADAS MEDIANTE AUTORIZACAO DO PROJETISTA | | |
| <p>Associação dos Municípios do Alto Vale do Rio do Peixe</p> <p>Raul Ribas Neto Presidente</p> <p>Odivar Clóvis Biscaro Secretário Executivo</p> <p>Av. Manoel Roque, 99 Videira - SC Fone 5660255</p> | <p>TITULO</p> <p>PONTE SOBRE RIO BONITO</p> | FRANCHA |
| | <p>REFERENCIA</p> <p>PLANTA BAIXA CORTE LONGITUDINAL/TRANSVERSAL DETALHES CONSTRUTIVOS</p> | 02 |
| | <p>PROPRIETARIO</p> <p>MUNICIPIO DE FRAIBURGO CNPJ. 83.039.842/0001-84</p> | ASSINATURA |
| | <p>RESPONSAVEL TECNICO</p> <p>RONALDO REGALIN ENG. CIVIL CREA/SC 36714-0</p> | ASSINATURA |
| <p>DESENHO</p> <p>R.R</p> | <p>ESCALA</p> <p>INDICADA</p> | <p>PREFEITURA</p> |
| | <p>DATA</p> <p>JUNHO/2017</p> | |